

徐 州 工 程 学 院

材 料 与 化 学 工 程 学 院 实 验 室 装 修 改 造

给 排 水 施 工 图

广东省建设工程勘察设计出图专用章
单位名称:广州亚泰建筑设计院有限公司
业务范围:建筑行业(建筑工程)甲级
资质证书编号: A144002161
有效期至:2024年06月03日

广州亚泰建筑设计院有限公司徐州分公司

2023.4



亚泰·建筑
ASIA TOP ARCHITECTURE

广州亚泰建筑设计院有限公司

GUANGZHOU ASIA TOP ARCHITECTURAL DESIGN INSTITUTE CO., LTD

建筑工程甲级设计证书号: A144002161

市政工程乙级设计证书号: A244002168

城乡规划编制乙级证书编号: (粤)城规编(192017)号

(未盖出图专用章无效)

注册章:

工程设计出图专用章:

广东省建设工程勘察设计出图专用章

单位名称: 广州亚泰建筑设计院有限公司

业务范围: 建筑行业(建筑工程)甲级

资质证书编号: A144002161

有效期至: 2024年06月03日

合作设计单位

合作单位

签署栏

制图 赵阳 赵阳

设计 赵阳 赵阳

校对 李立新

专业负责人 李芙蓉

项目负责人 吕泽昌

审核 李芙蓉

审定 王成

建设单位 徐州工程学院


工程名称 材料与化学工程学院实验室装修改造

图纸名称 二层设备平面布置图


设计编号 图号 P-02

设计阶段 施工图 专业 给排水


比例 1:100 日期 2023.04

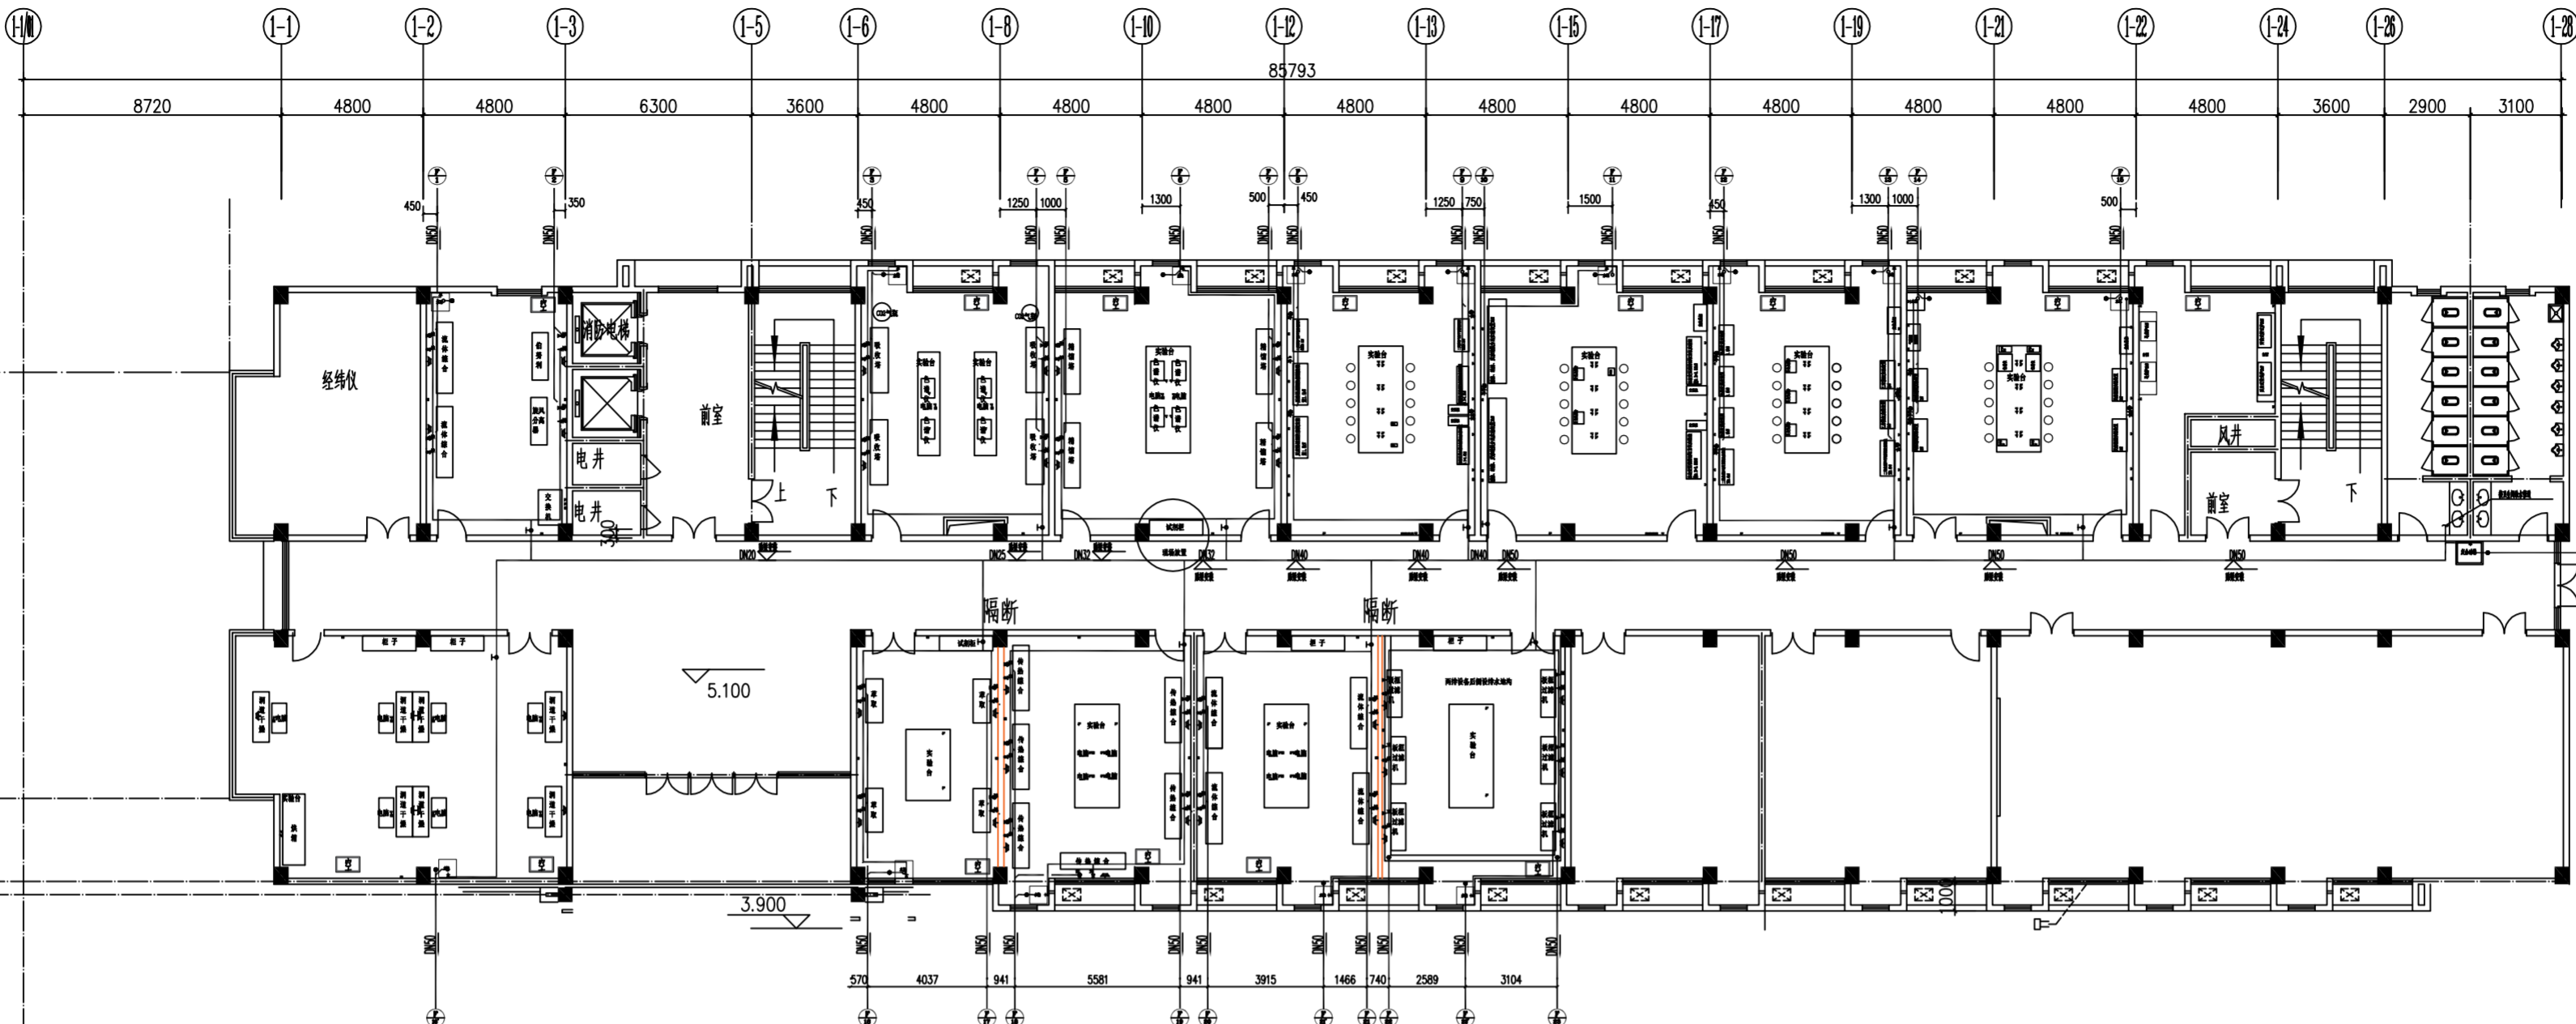

二层给排水平面图

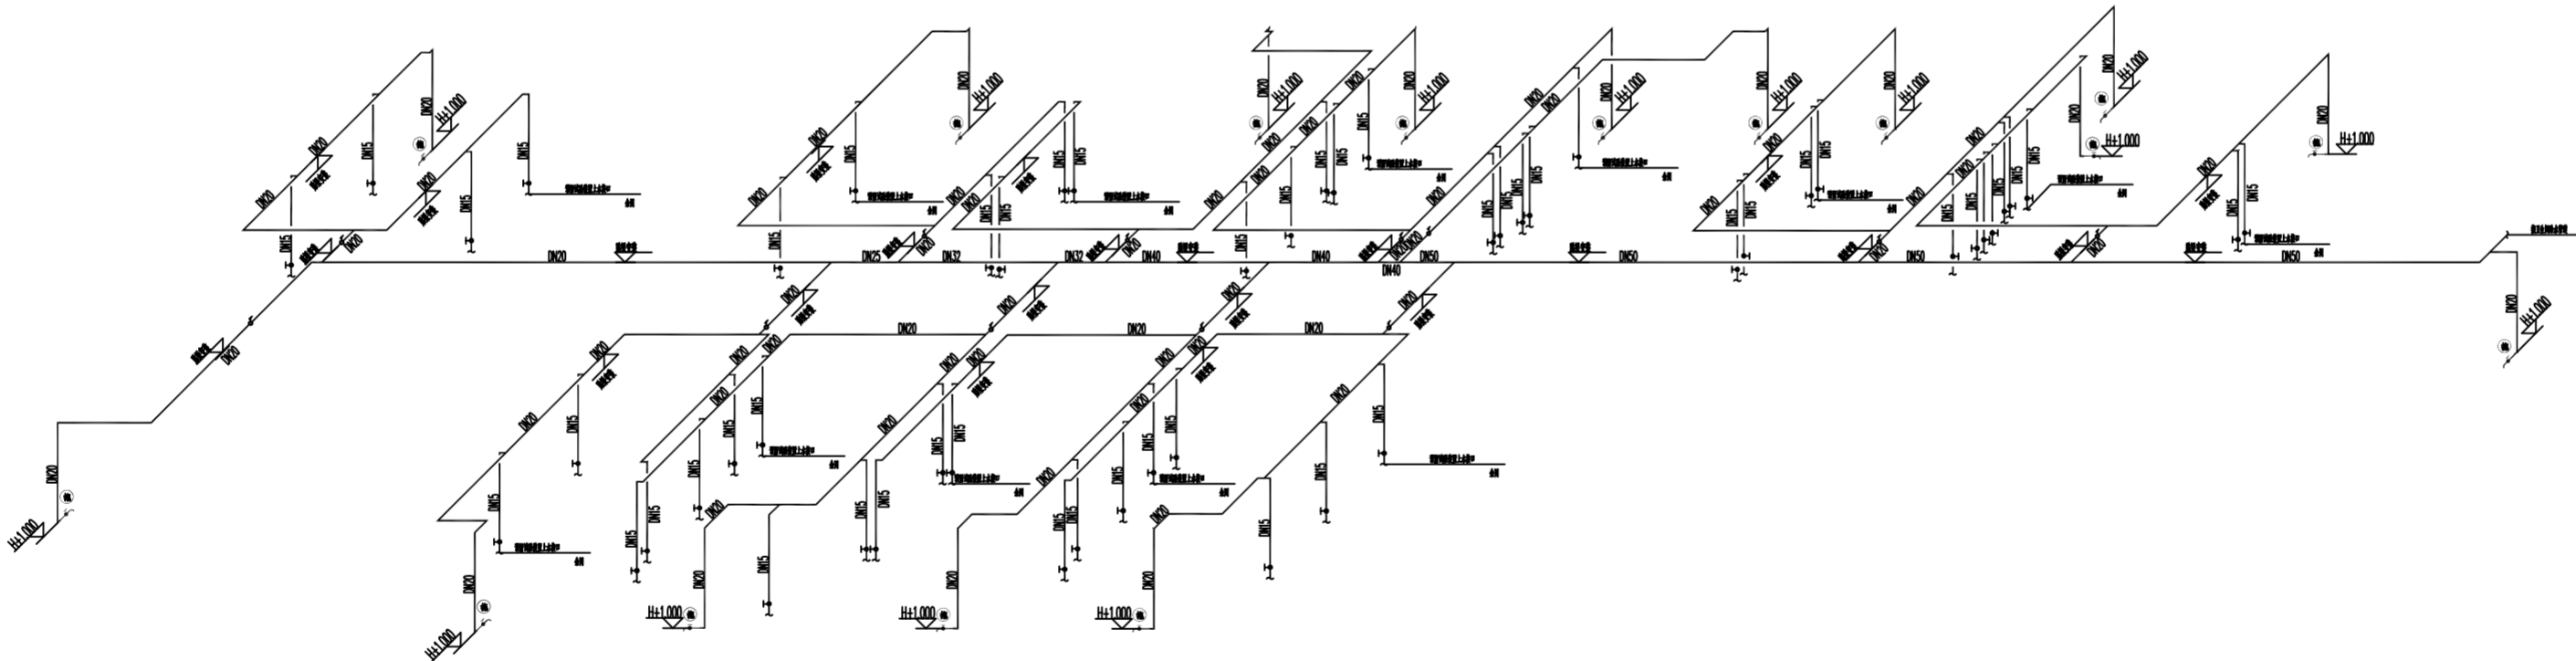

给水系统轴侧图

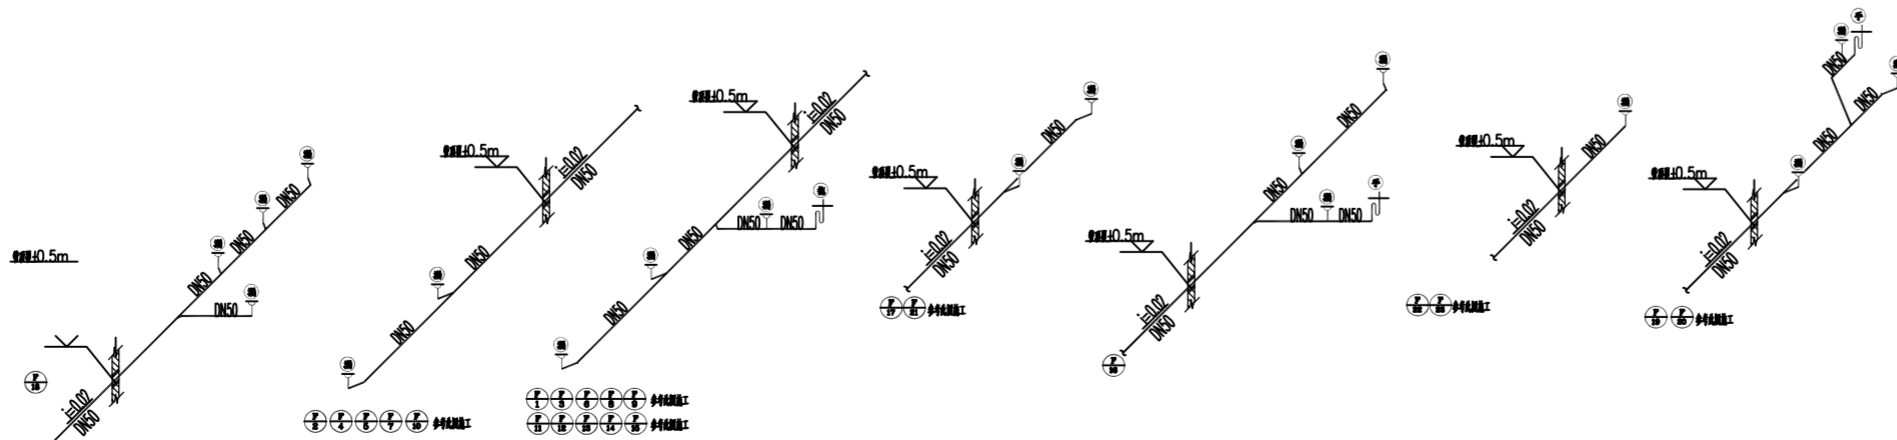

排水系统轴侧图